



RENDER

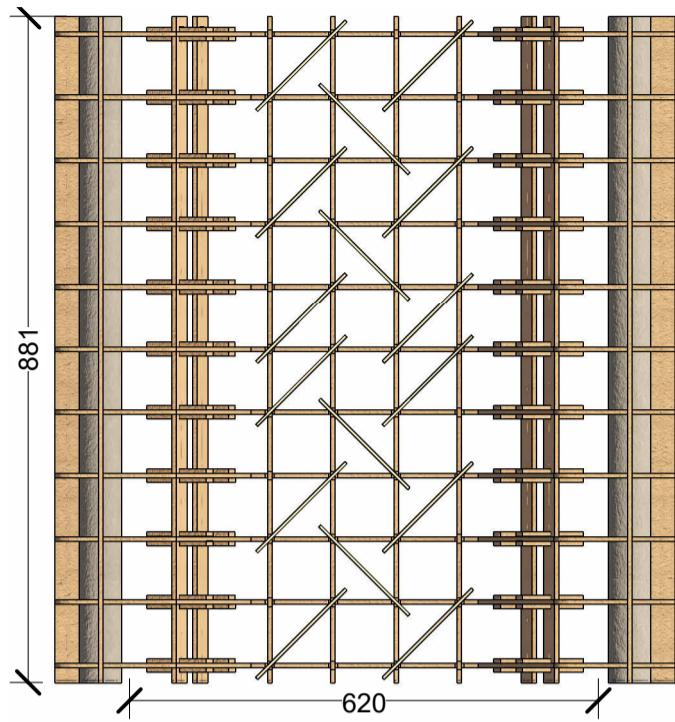


PIANTA scala 1:10

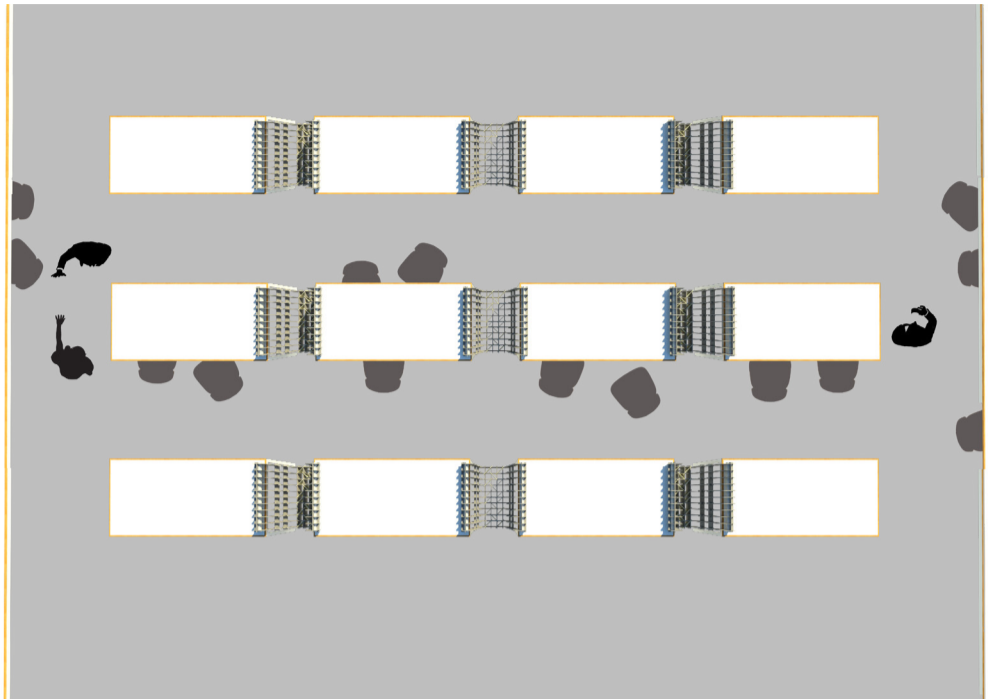

VISTA DALLALTO AULA DE RENZI CON EX-CO



CONTENTITORE

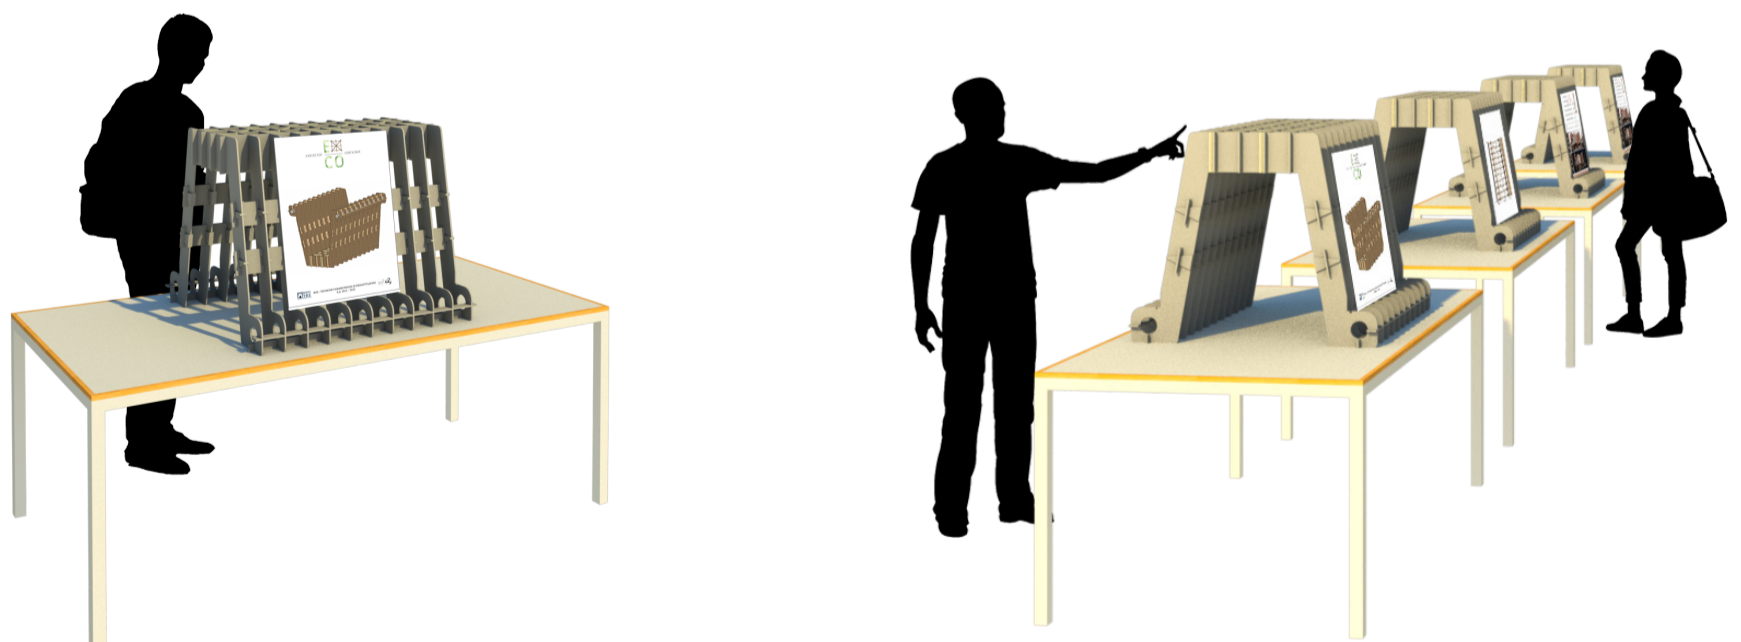

ESPOSITORE