


TVB

TORRE VECCHIA BRONX

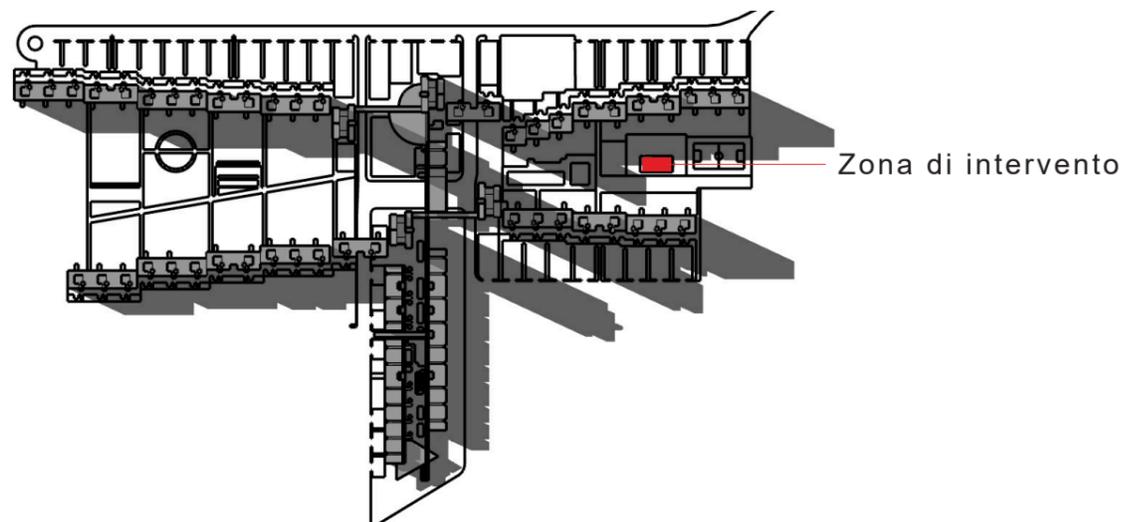


NEW BRONX

AUTORI: Nael Bianchi, Livia Casti, Dimitri Della Casa

TVB

TORRE VECCHIA BRONX


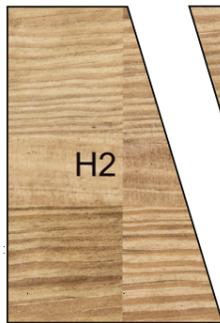


Nesting scala 1:25



Prospetti e vista assonometrica del modulo

scala 1:20

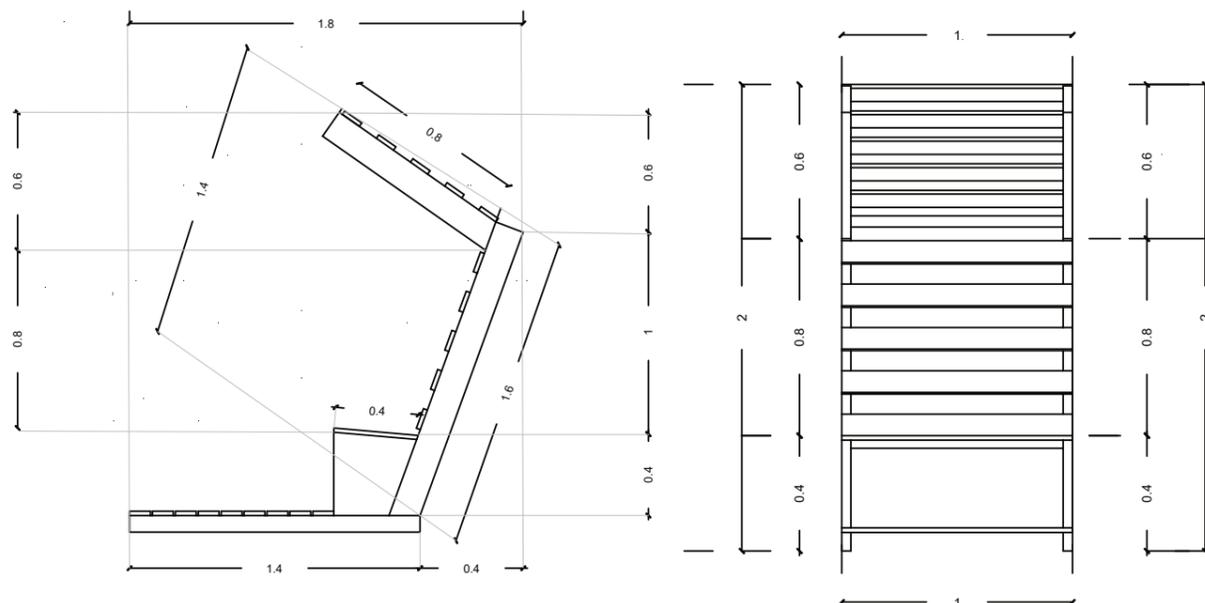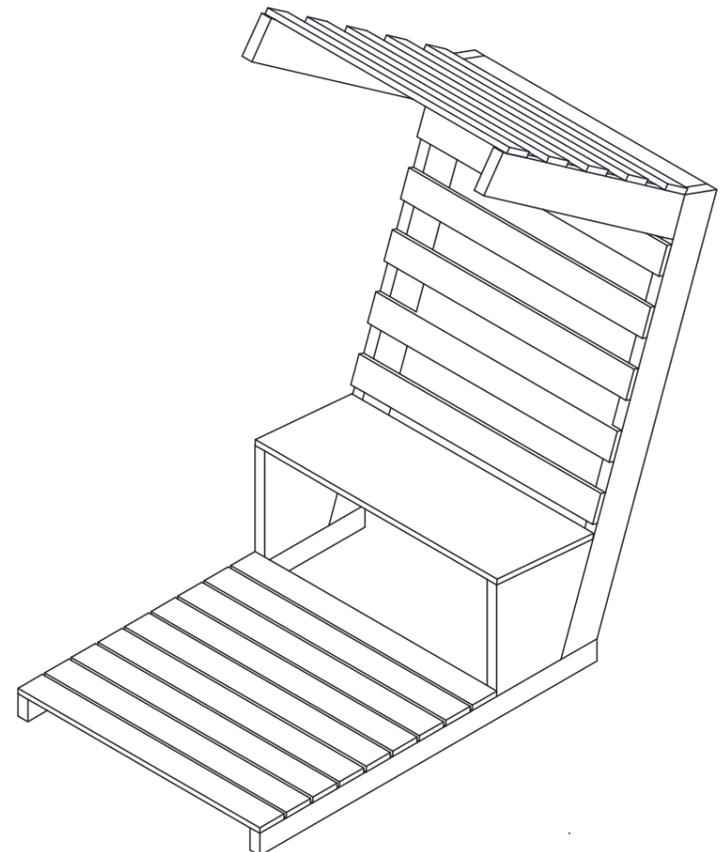



Schedule					
	Lunghezza (mm)	Larghezza (mm)	Spessore (mm)	n° elementi necessari	
A1	4000	80	40	8	
B1	420	420	30	12	
C1	1400	140	40	12	
D1	950	140	40	12	
E1	1000	100	20	122	
F1	1000	420	20	6	
G1	1500	1000	40	1	
G2	1000	40	40	1	
G3	1600	1000	40	1	

NEW BRONX

AUTORI: Nael Bianchi, Livia Casti, Dimitri Della Casa

TVB

TORRE VECCHIA BRONX

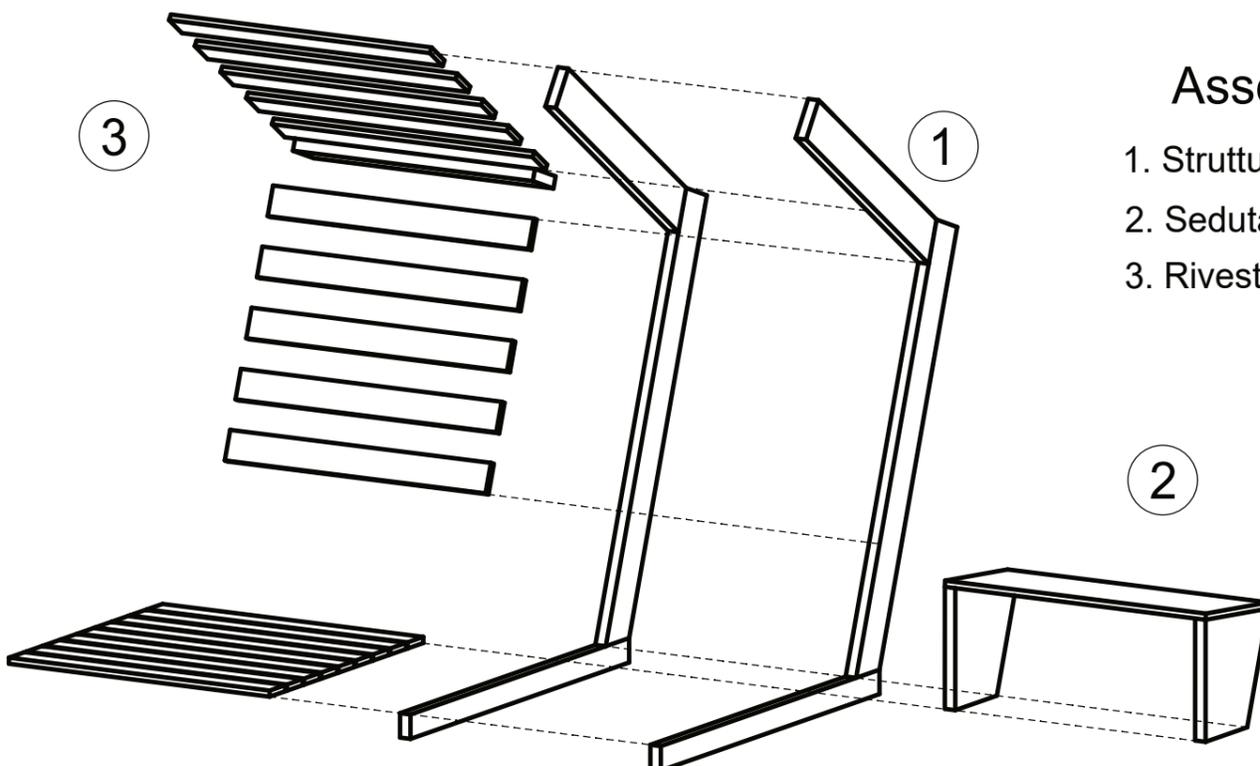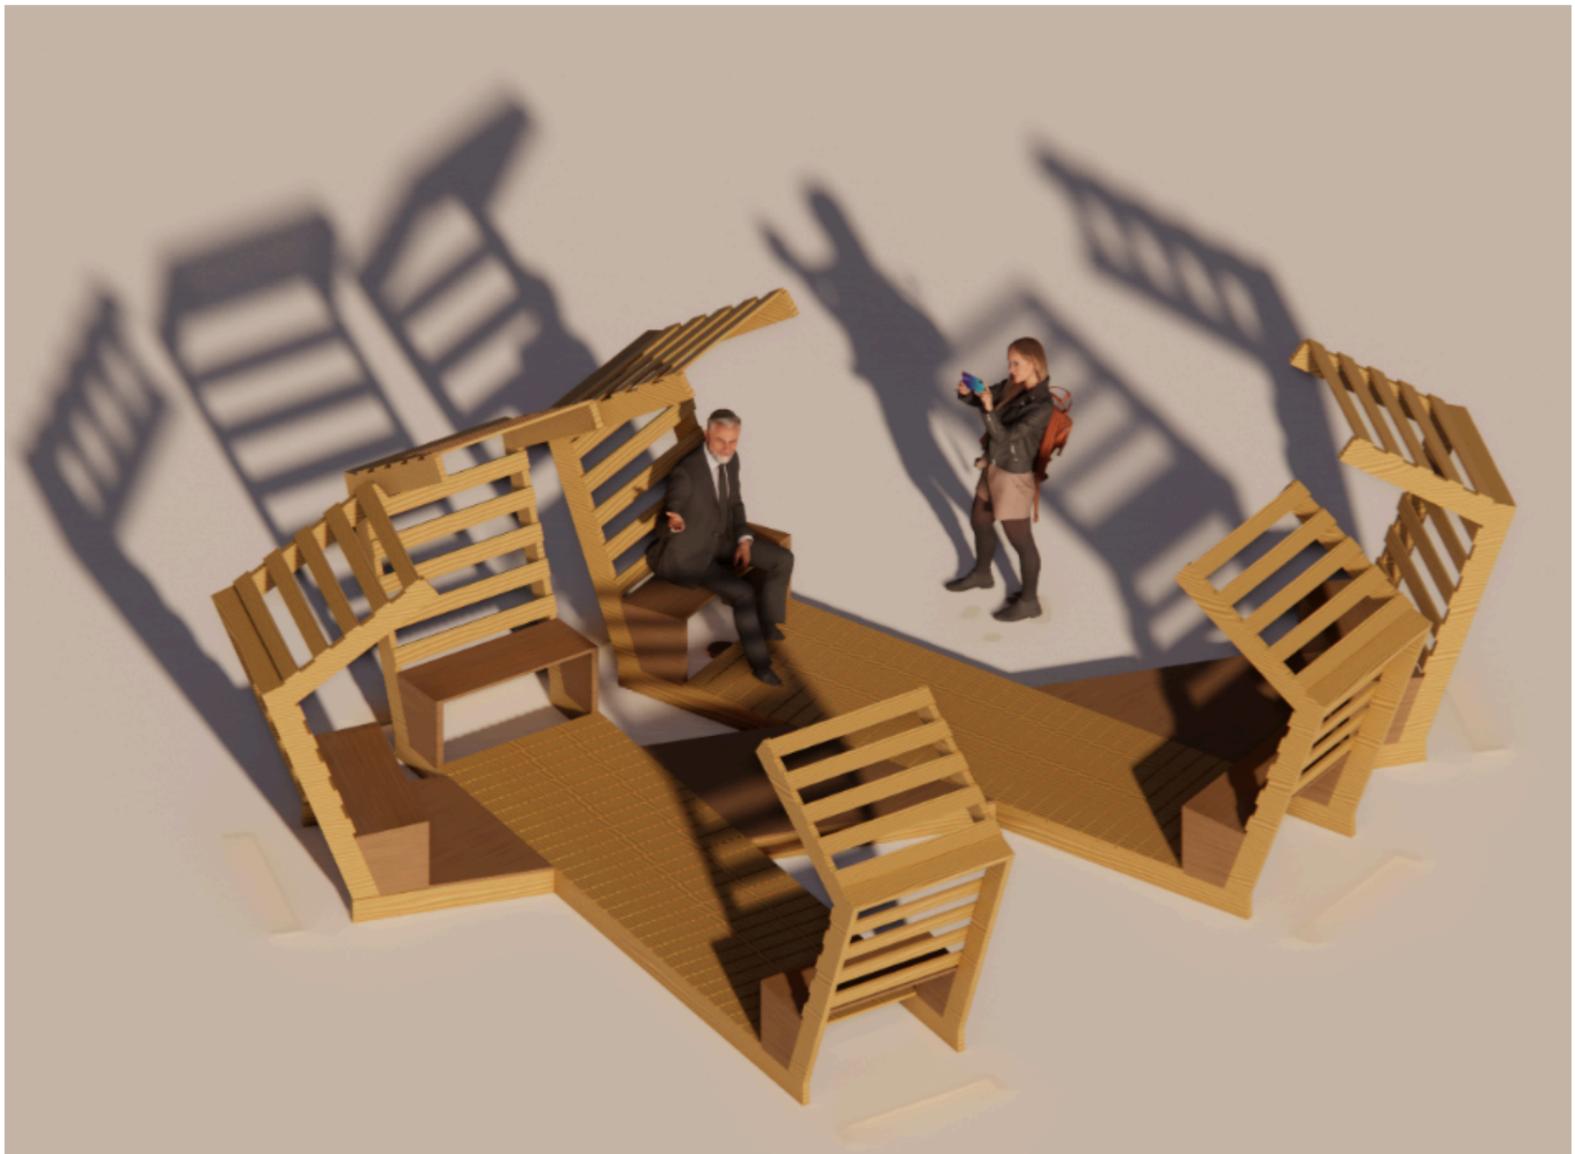

Assemblaggio modulo

1. Struttura lignea portante in massello
2. Seduta lignea in tavolato multistrato
3. Rivestimento ligneo in massello

NEW BRONX

AUTORI: Nael Bianchi, Livia Casti, Dimitri Della Casa