

TVB

TORRE VECCHIA BRONX

Copertura a listelli


è composta da listelli fissati ad un sostegno inclinato di 130°

Schienale inclinato


è composto da listelli fissati ad un sostegno. Lo schienale è inclinato di 65°

Seduta inclinata

è composta da listelli fissati ad un sostegno con un'inclinazione di 14°

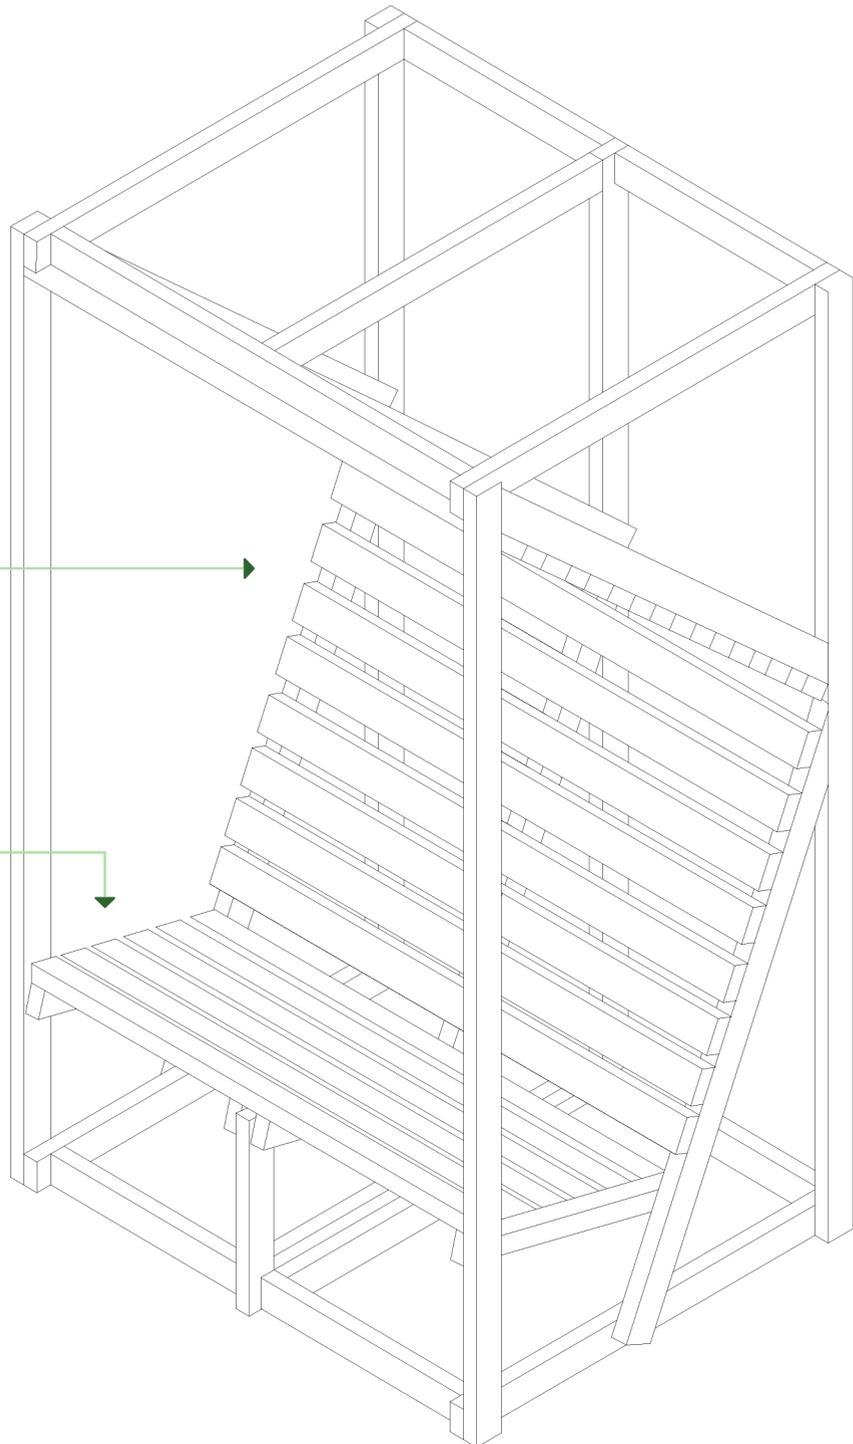

	51 pezzi	80 x 40 mm
Sostegno verticale	5	2,5 m
Sostegno seduta	2 + 2	0,53 m
Sostegno schienale	3	0,64 m
Sostegno copertura	4	1,5 m
Base	2 + 2 + 2 + 1	1,2 + 1,3 + 1,1 + 0,5 m
Telaio	2 + 2 + 1	1,2 + 1,3 + 1,05 m
Seduta	6	1,4 m
Schienale	8	1,4 m
Copertura	9	1,8 m

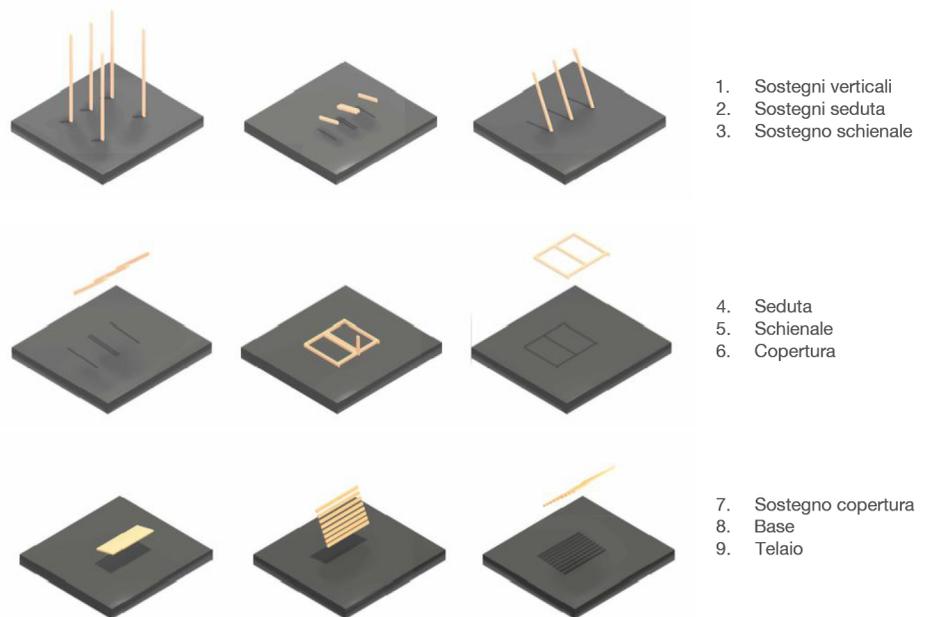

SPIN

AUTORI: Raffaele Ianovici, Marco Mariotti, Andrea Menditto, Federica Piraccini, Sofia Romoli, Francesco Vinau