


# TVB

TORRE VECCHIA BRONX

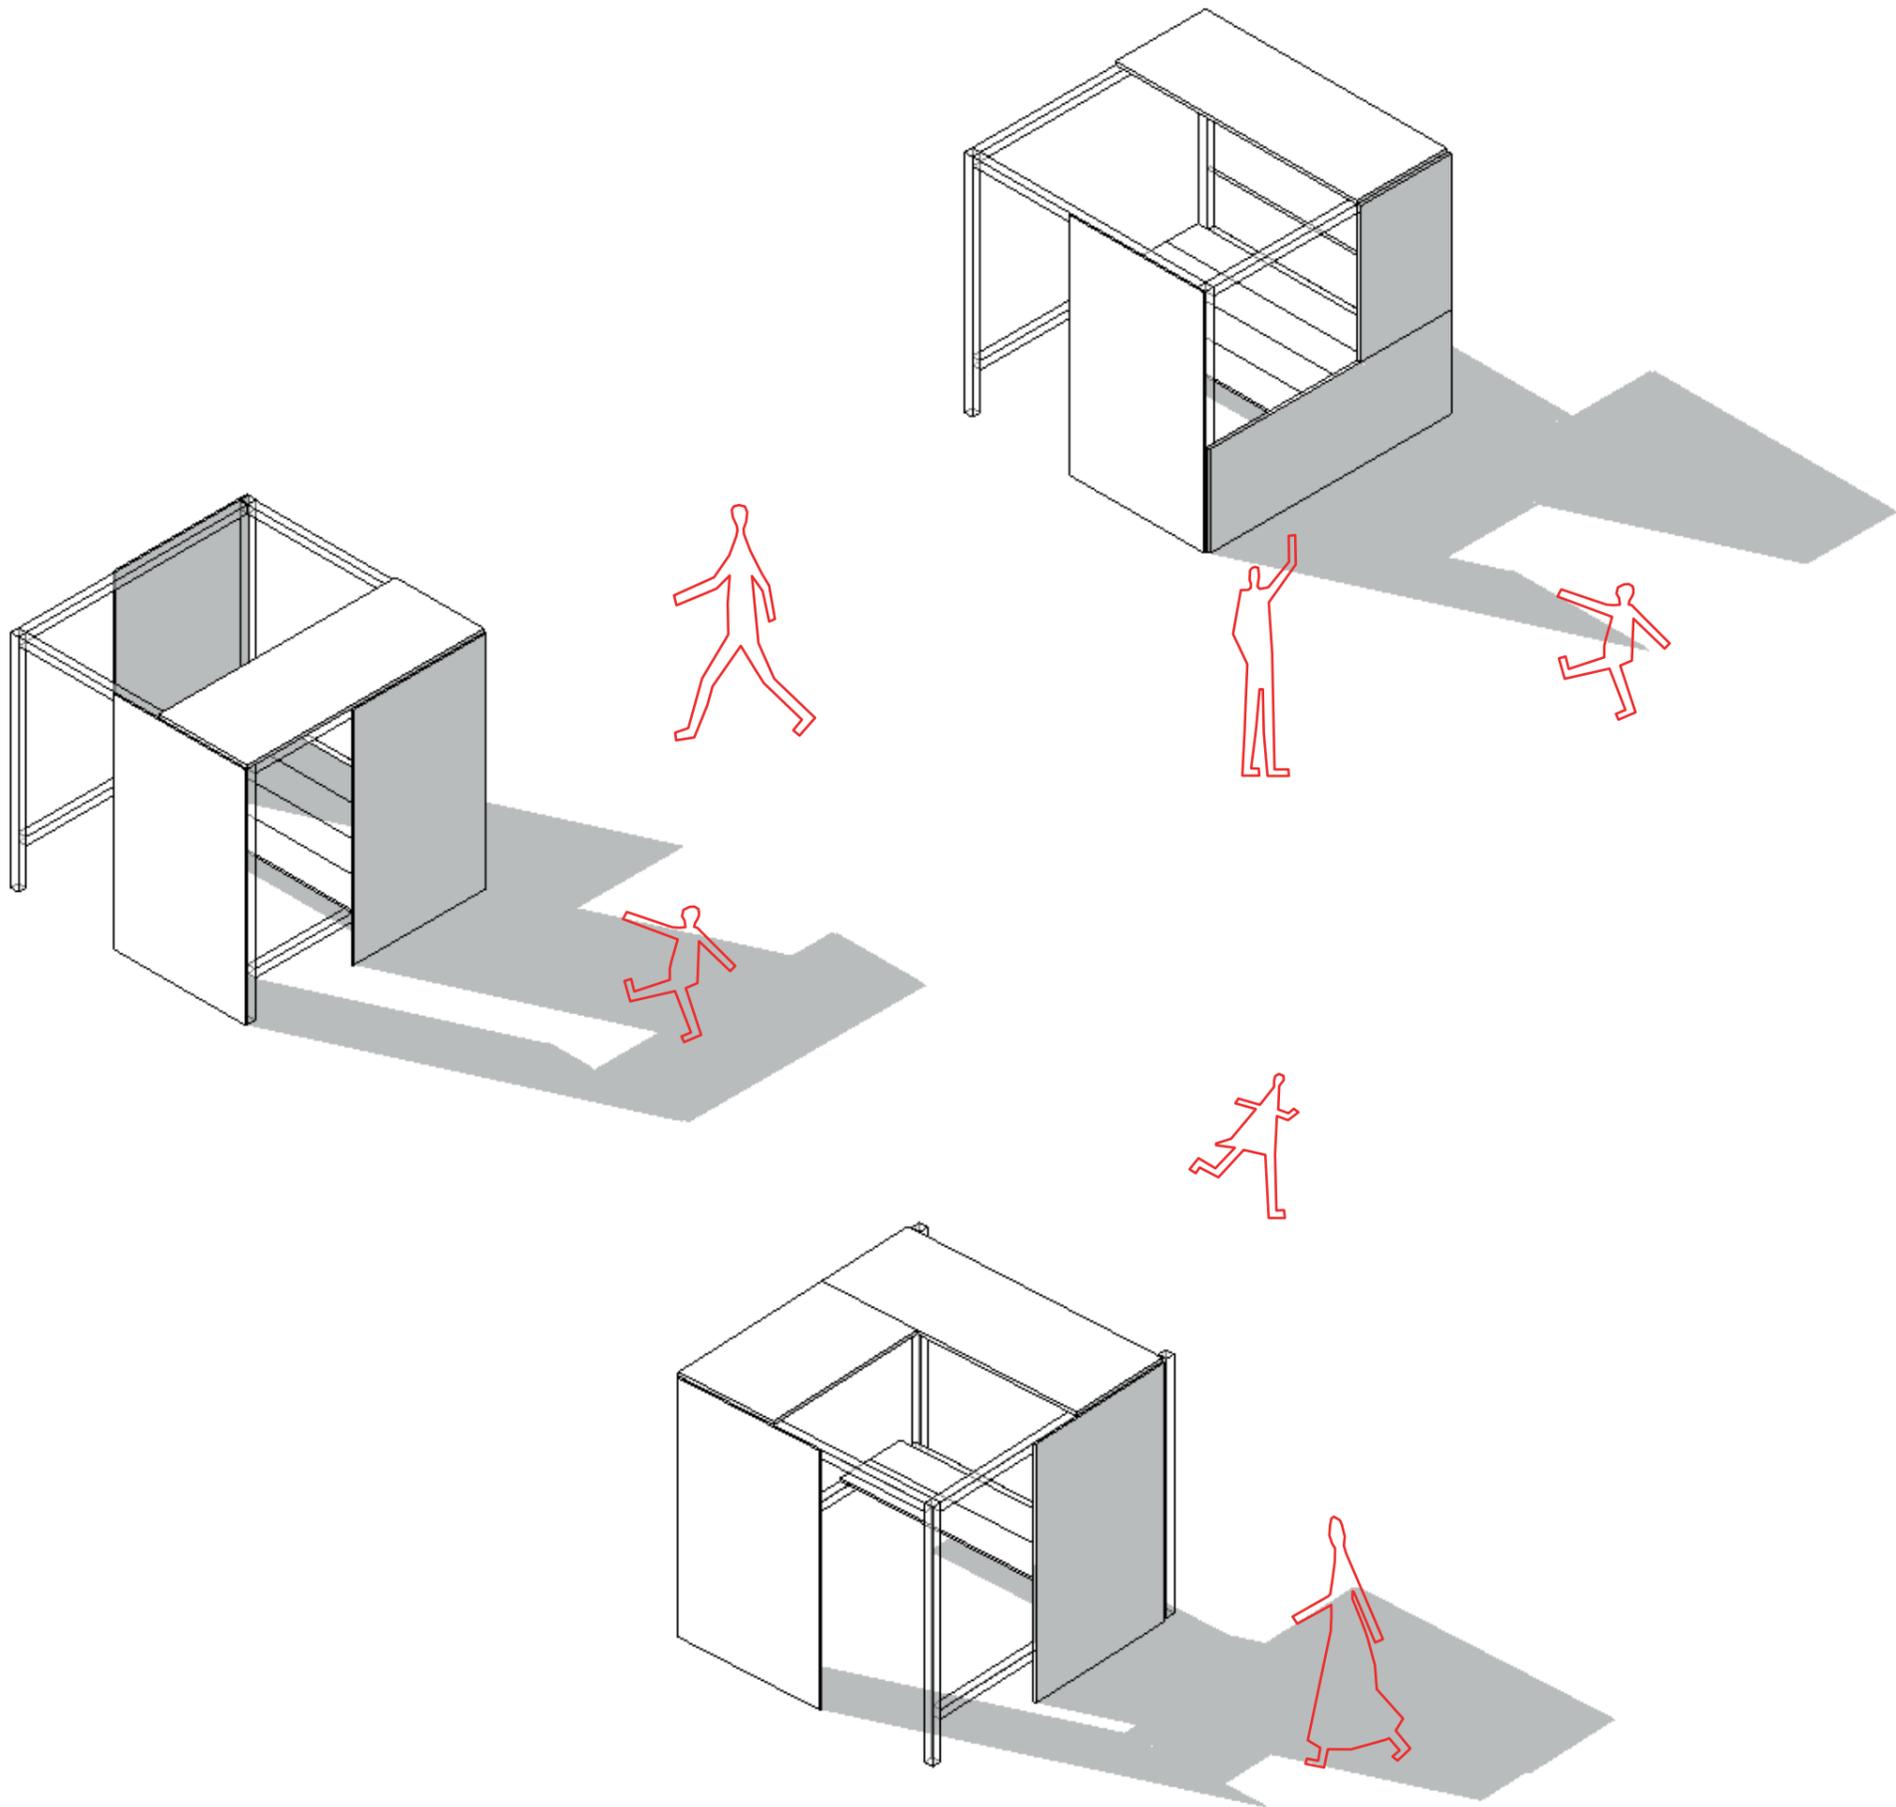


# KIÜV

AUTORI: Josefina Escrig, Elena Sierra y Lucia Abdo

# TVB

TORRE VECCHIA BRONX

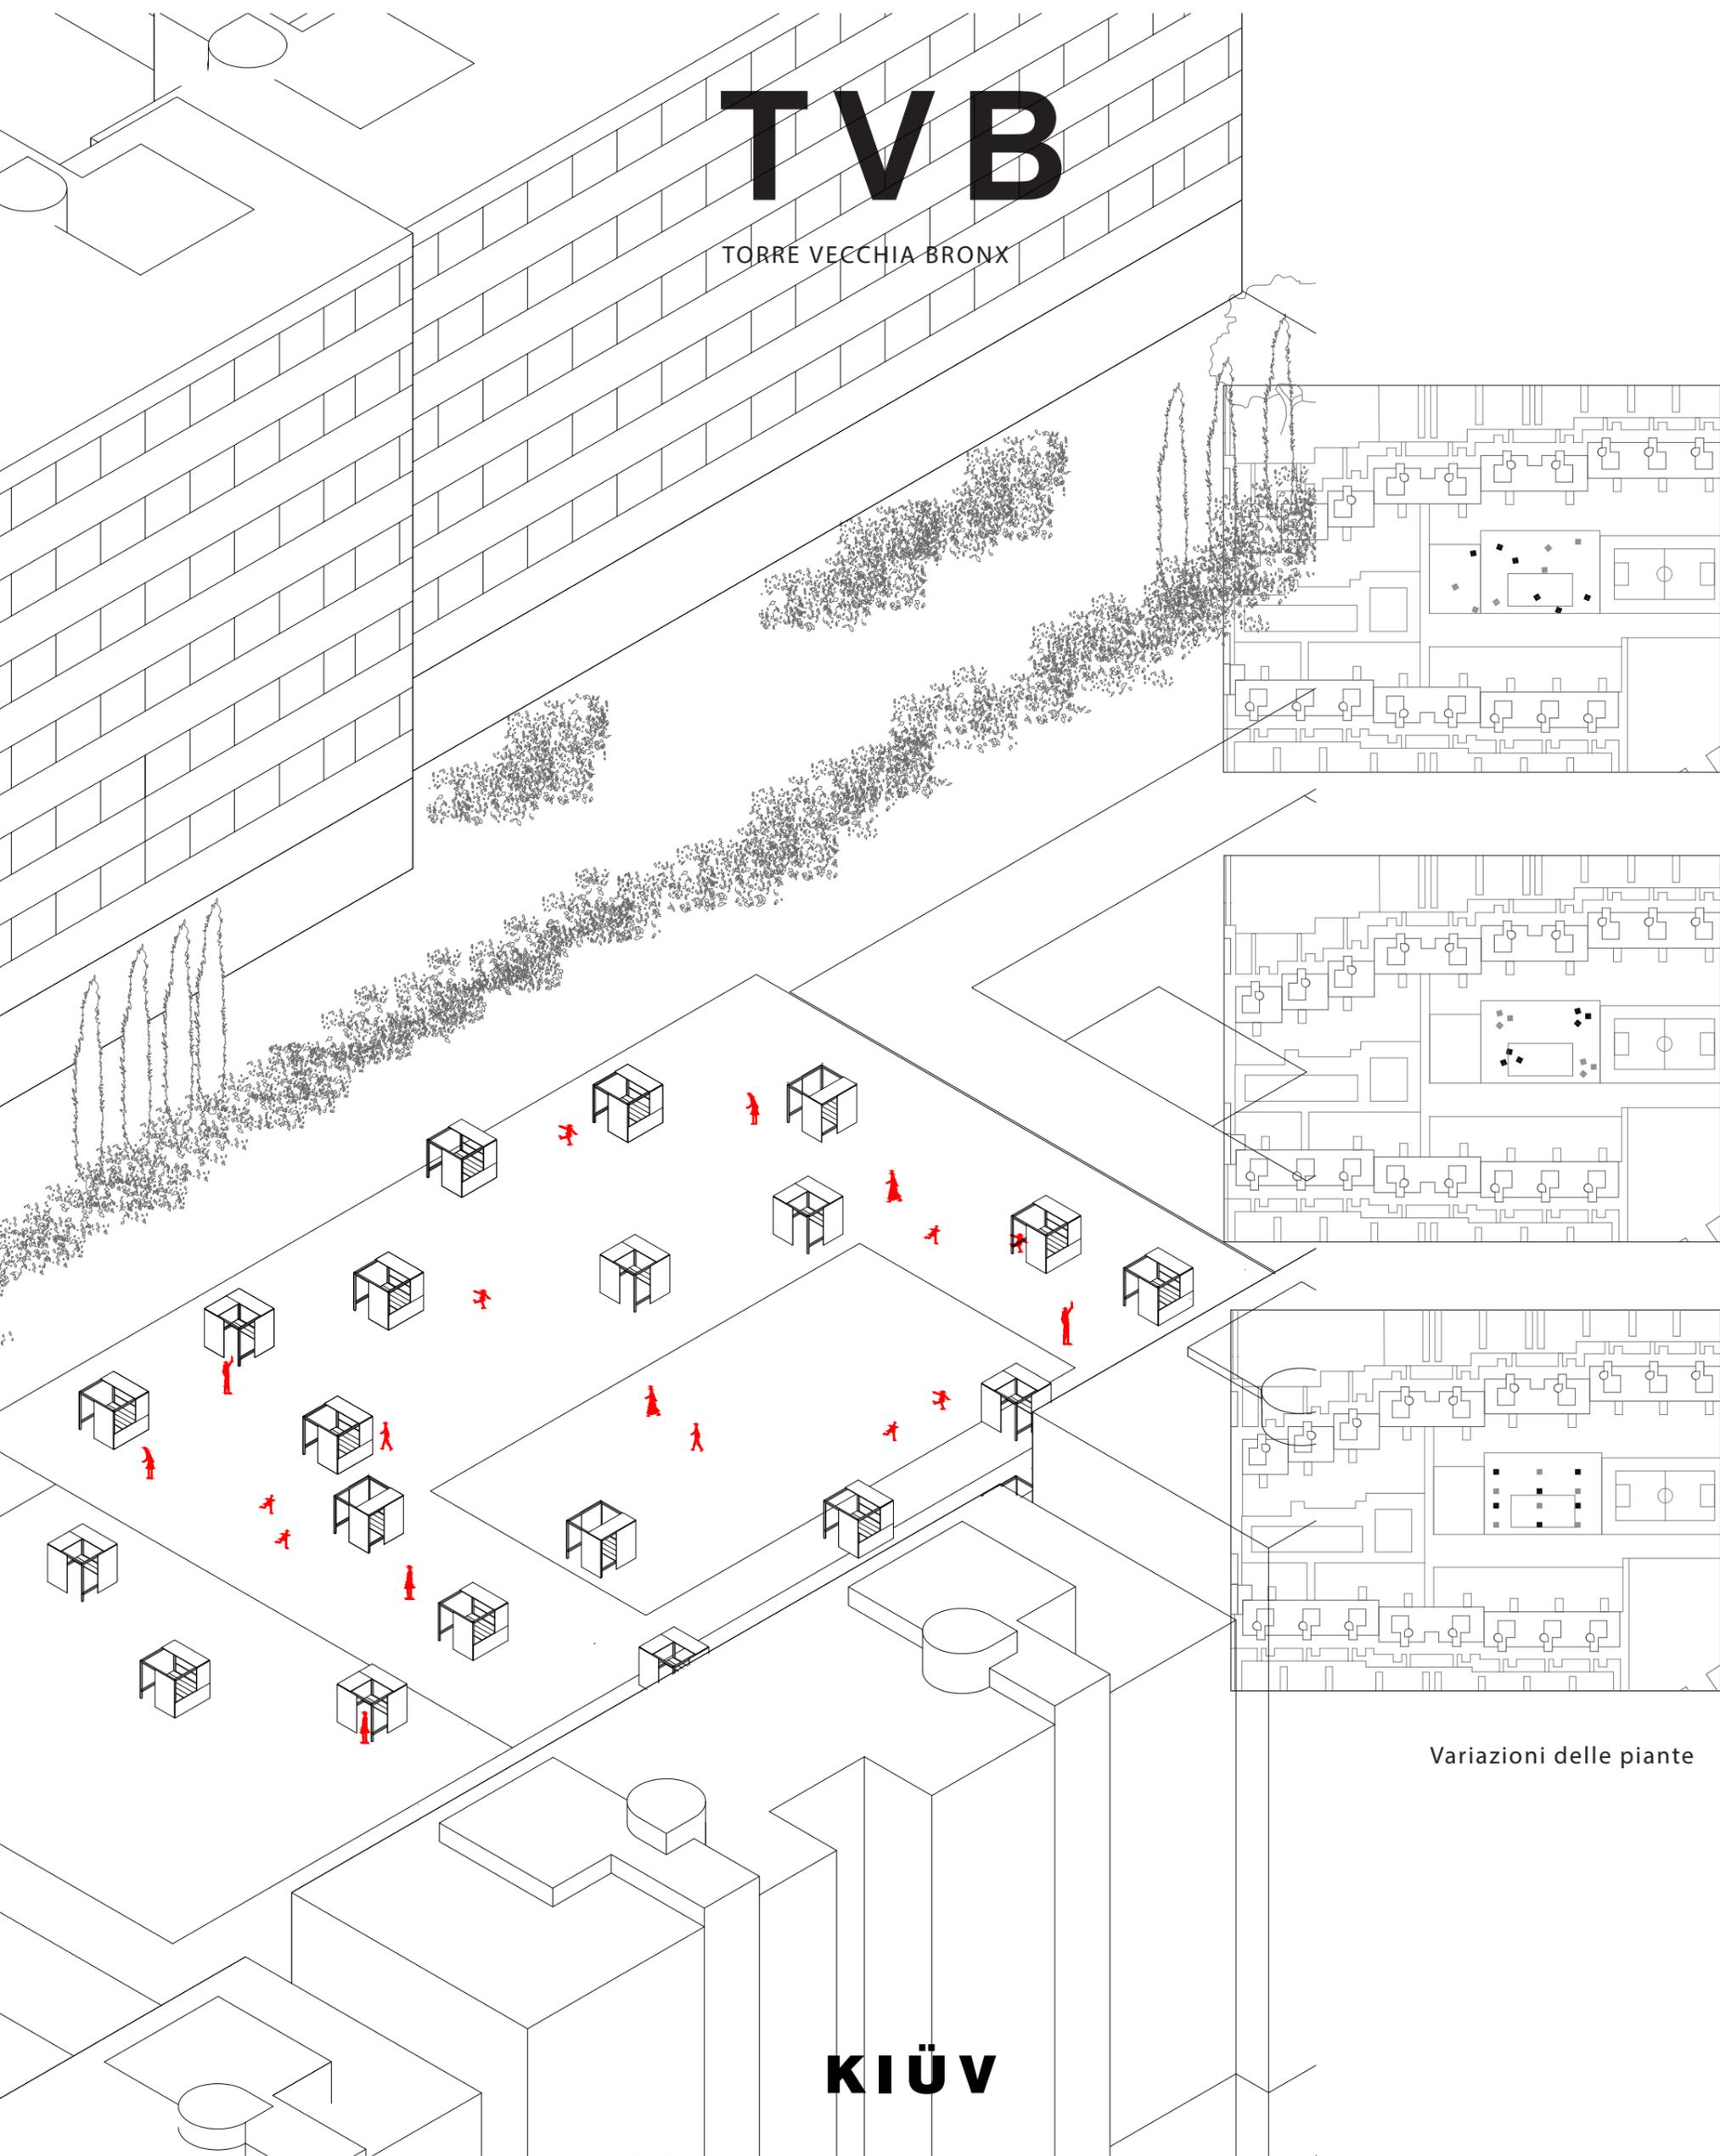


Variazioni delle piante

# KIÜV

AUTORI: Josefina Escrig, Elena Sierra y Lucia Abdo

# TVB

TORRE VECCHIA BRONX

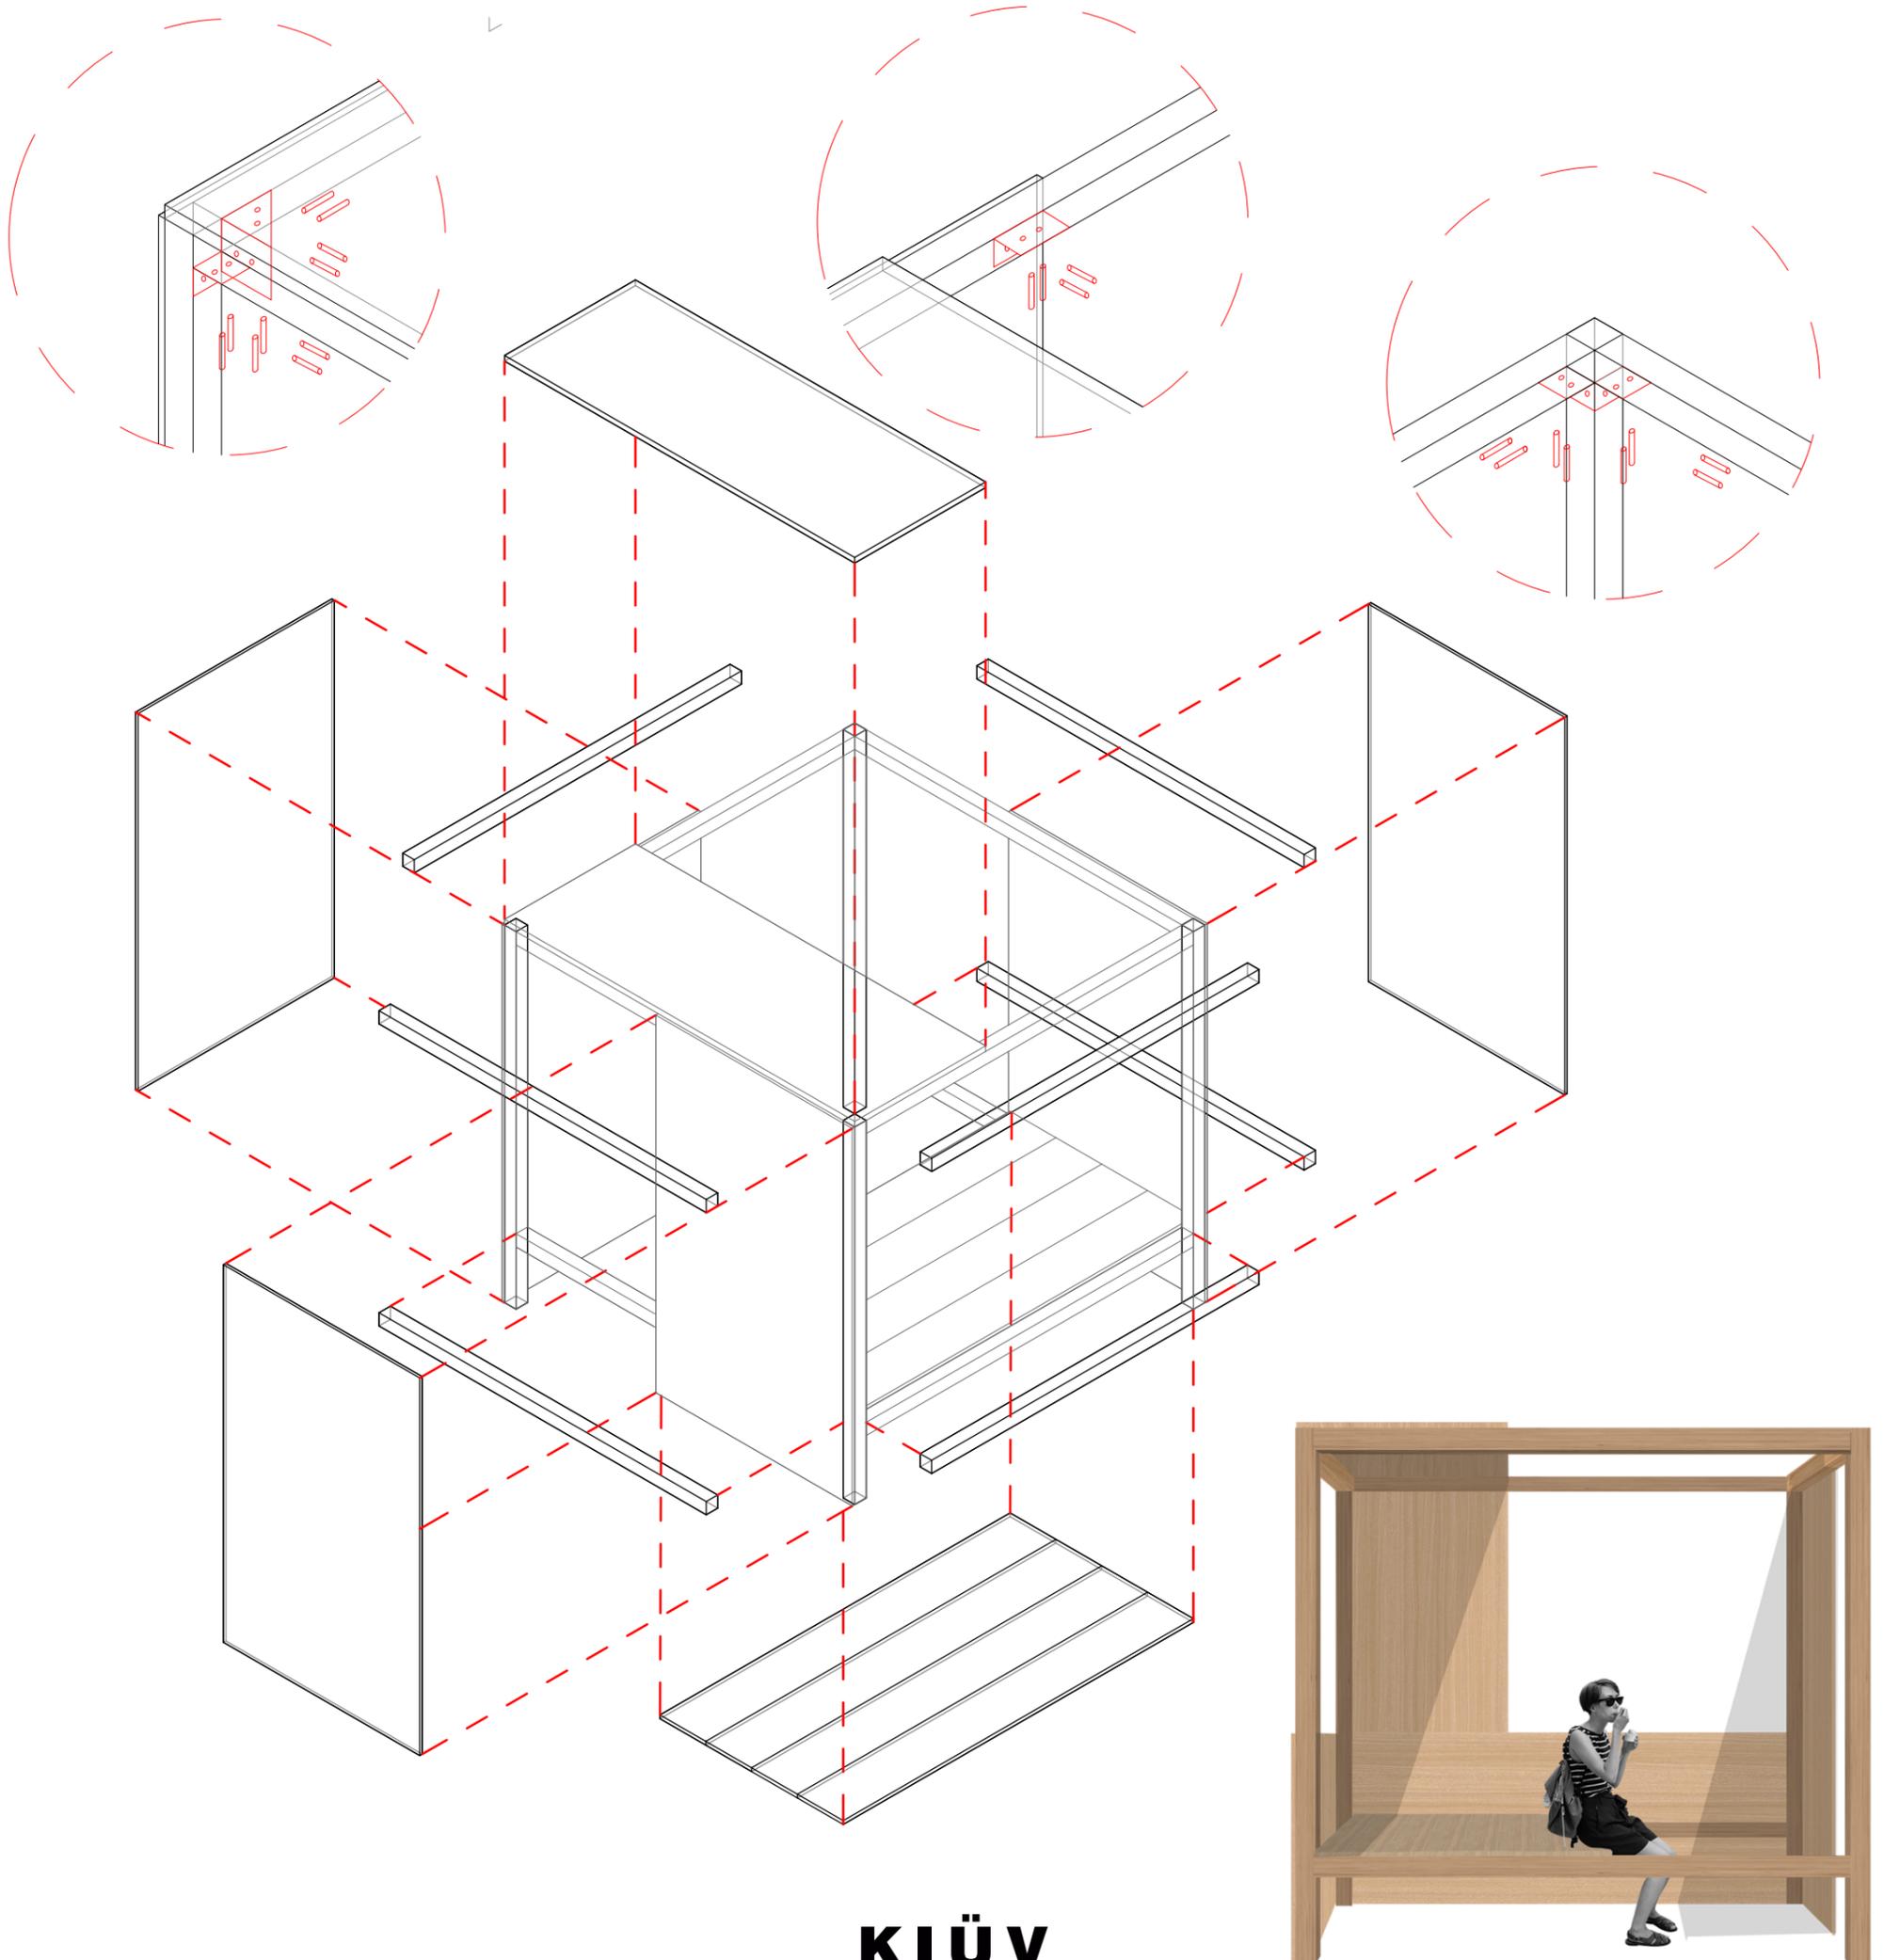


## KIÜV

AUTORI: Josefina Escrig, Elena Sierra y Lucia Abdo

# TVB

TORRE VECCHIA BRONX

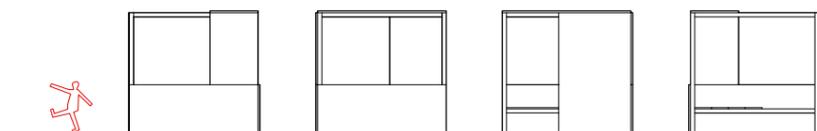

11 masselli 40 x 80 x 2000 [mm]  
1 tavolato 15 x 1200 x 2000 [mm]  
4 tavolati 20 x 280 x 2140 [mm]  
3 tavolati 30 x 800 x 2140 [mm]  
1 tavolato 30 x 800 x 1200 [mm]


Cotas	
p_ALTEZZA	80.0
p_LUNGHEZZA	2000.0
p_PROFONDITA'	40.0

Cotas	
p_ALTEZZA	20.0
p_LUNGHEZZA	2140.0
p_PROFONDITA'	280.0

Cotas	
p_ALTEZZA	15.0
p_LUNGHEZZA	2000.0
p_PROFONDITA'	1200.0

Cotas	
p_ALTEZZA	30.0
p_LUNGHEZZA	2140.0
p_PROFONDITA'	800.0

Cotas	
p_ALTEZZA	30.0
p_LUNGHEZZA	1200.0
p_PROFONDITA'	800.0

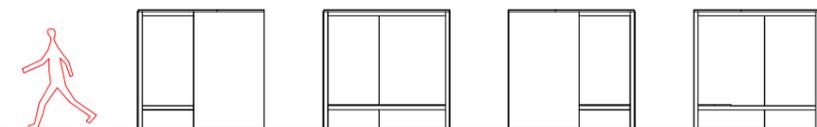

11 masselli 40 x 80 x 2000 [mm]  
2 tavolati 15 x 1200 x 2000 [mm]  
2 tavolati 20 x 280 x 2140 [mm]  
1 tavolato 30 x 800 x 2140 [mm]  
1 tavolato 30 x 800 x 1340 [mm]


Cotas	
p_ALTEZZA	80.0
p_LUNGHEZZA	2000.0
p_PROFONDITA'	40.0

Cotas	
p_ALTEZZA	20.0
p_LUNGHEZZA	2140.0
p_PROFONDITA'	280.0

Cotas	
p_ALTEZZA	15.0
p_LUNGHEZZA	2000.0
p_PROFONDITA'	1200.0

Cotas	
p_ALTEZZA	30.0
p_LUNGHEZZA	2140.0
p_PROFONDITA'	800.0

Cotas	
p_ALTEZZA	30.0
p_LUNGHEZZA	1340.0
p_PROFONDITA'	800.0

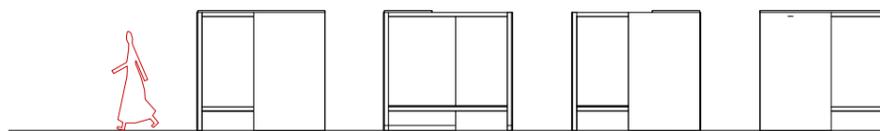

11 masselli 40 x 80 x 2000 [mm]  
3 tavolati 15 x 1200 x 2000 [mm]  
4 tavolati 20 x 280 x 2140 [mm]  
1 tavolato 30 x 800 x 2140 [mm]

Cotas	
p_ALTEZZA	80.0
p_LUNGHEZZA	2000.0
p_PROFONDITA'	40.0

Cotas	
p_ALTEZZA	20.0
p_LUNGHEZZA	2140.0
p_PROFONDITA'	280.0

Cotas	
p_ALTEZZA	15.0
p_LUNGHEZZA	2000.0
p_PROFONDITA'	1200.0

Cotas	
p_ALTEZZA	30.0
p_LUNGHEZZA	2140.0
p_PROFONDITA'	800.0

# KIÜV

Con i materiali esistenti si possono fare sei 'kiüvs'

AUTORI: Josefina Escrig, Elena Sierra y Lucia Abdo

# TVB

TORRE VECCHIA BRONX



## KIÜV

AUTORI: Josefina Escrig, Elena Sierra y Lucia Abdo